
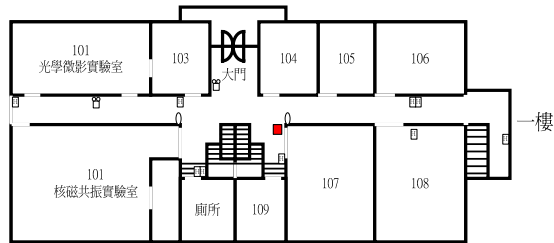
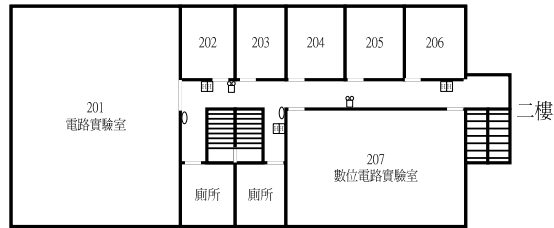
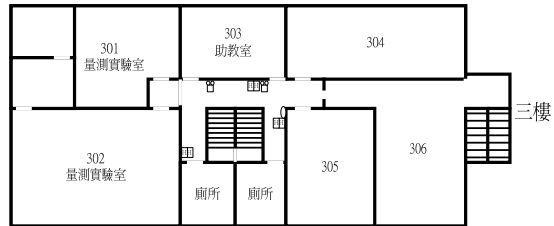


# S4

## 台大電機系電機一館平面圖

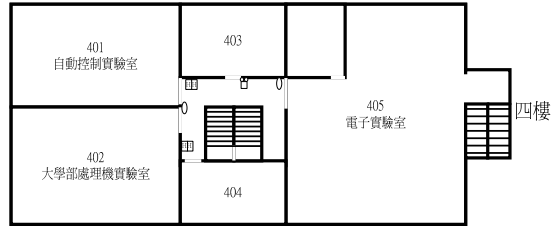

- 火警受信機
- 火警鈴
- ABC乾粉滅火器
- 海龍滅火器
- 方向指示燈
- 緊急照明示燈


# N4



- 火警受信機
- 火警鈴
- ▭ ABC乾粉滅火器
- ▭ CO2滅火器
- ▭ 方向指示燈
- ▭ 緊急照明示燈
- ◆ 消防栓
- ◆ 緩降機

台大電機系電機二館1樓平面圖


N4

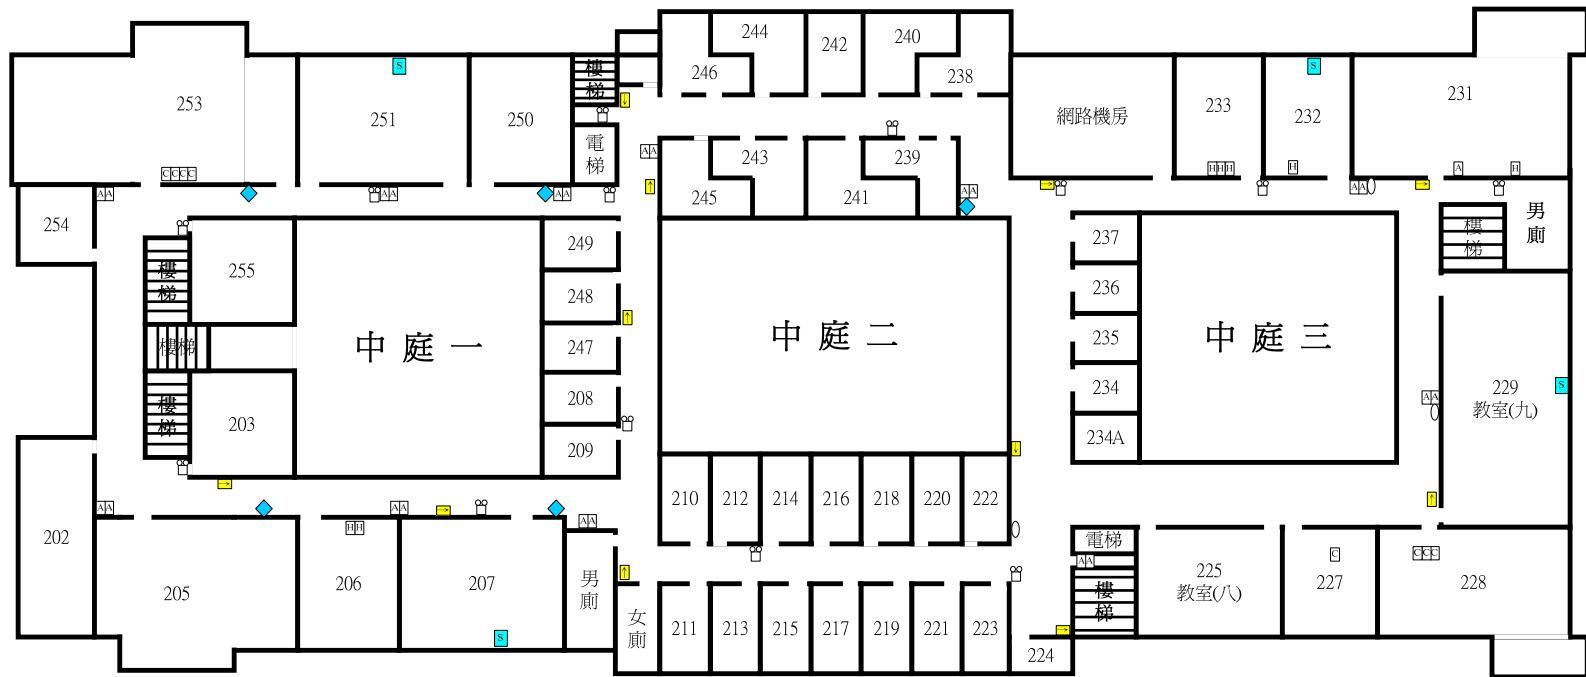

- 火警鈴
- △ ABC乾粉滅火器
- CO2 滅火器
- 方向指示燈
- ☒ 緊急照明示燈
- ◆ 消防栓
- 緩降機

台大電機系電機二館2樓平面圖


N4

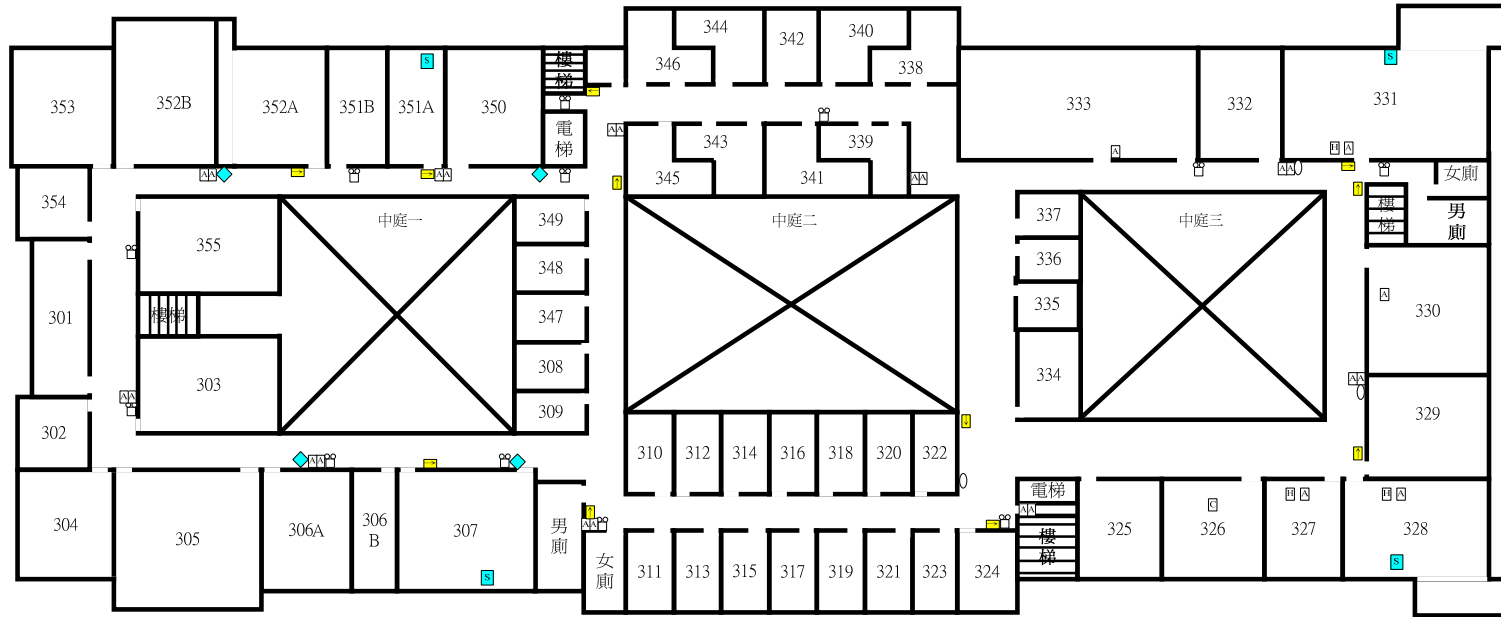

- 火警鈴
- ABC乾粉滅火器
- CO2 滅火器
- 方向指示燈
- 緊急照明示燈
- ◆ 消防栓
- 緩降機

台大電機系電機二館3樓平面圖


N4

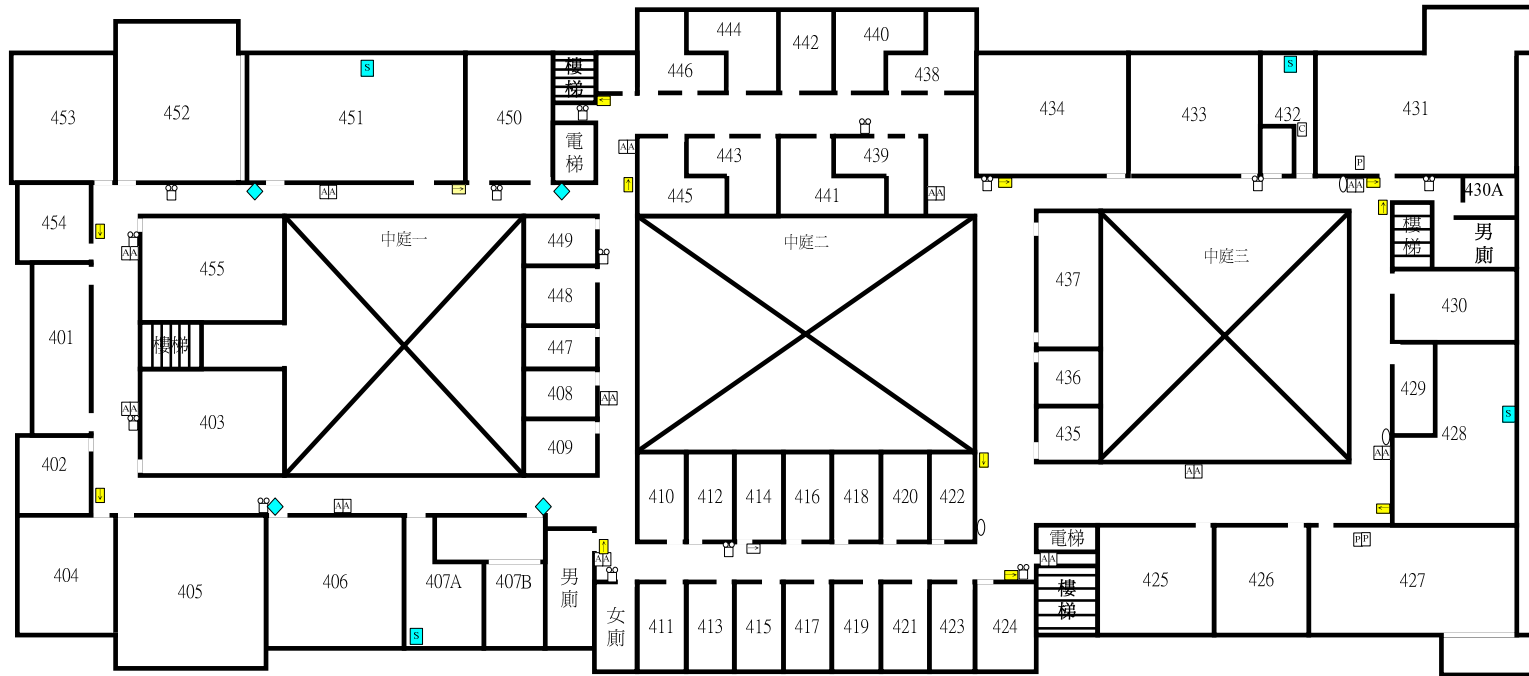

- 火警鈴
- ☒ ABC乾粉滅火器
- ☒ CO2 滅火器
- ▭ 方向指示燈
- ☒ 緊急照明示燈
- ◆ 消防栓
- 緩降機


台大電機系電機二館4樓平面圖

N4

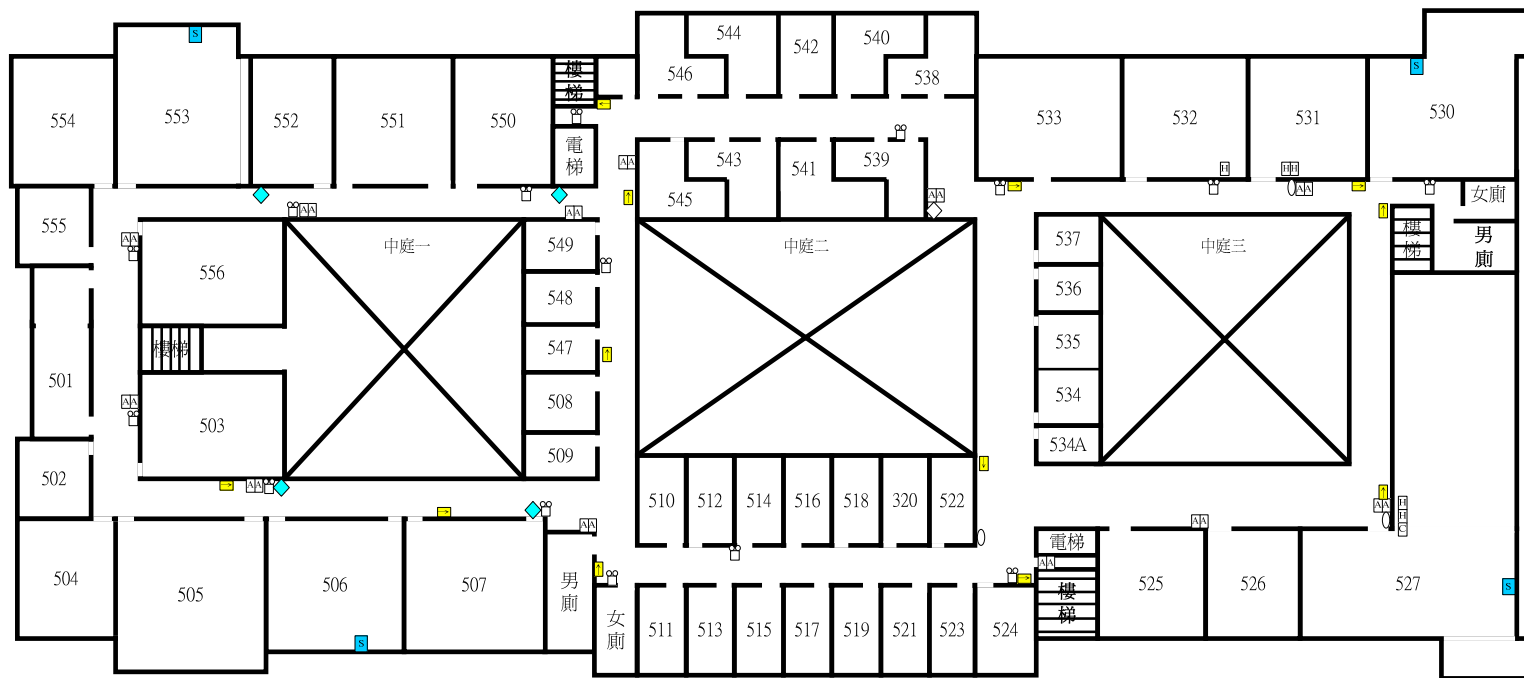


- 火警鈴
- △ ABC乾粉滅火器
- CO2滅火器
- 方向指示燈
- ☒ 緊急照明示燈
- ◆ 消防栓
- Ⓢ 緩降機

台大電機系電機二館5樓平面圖

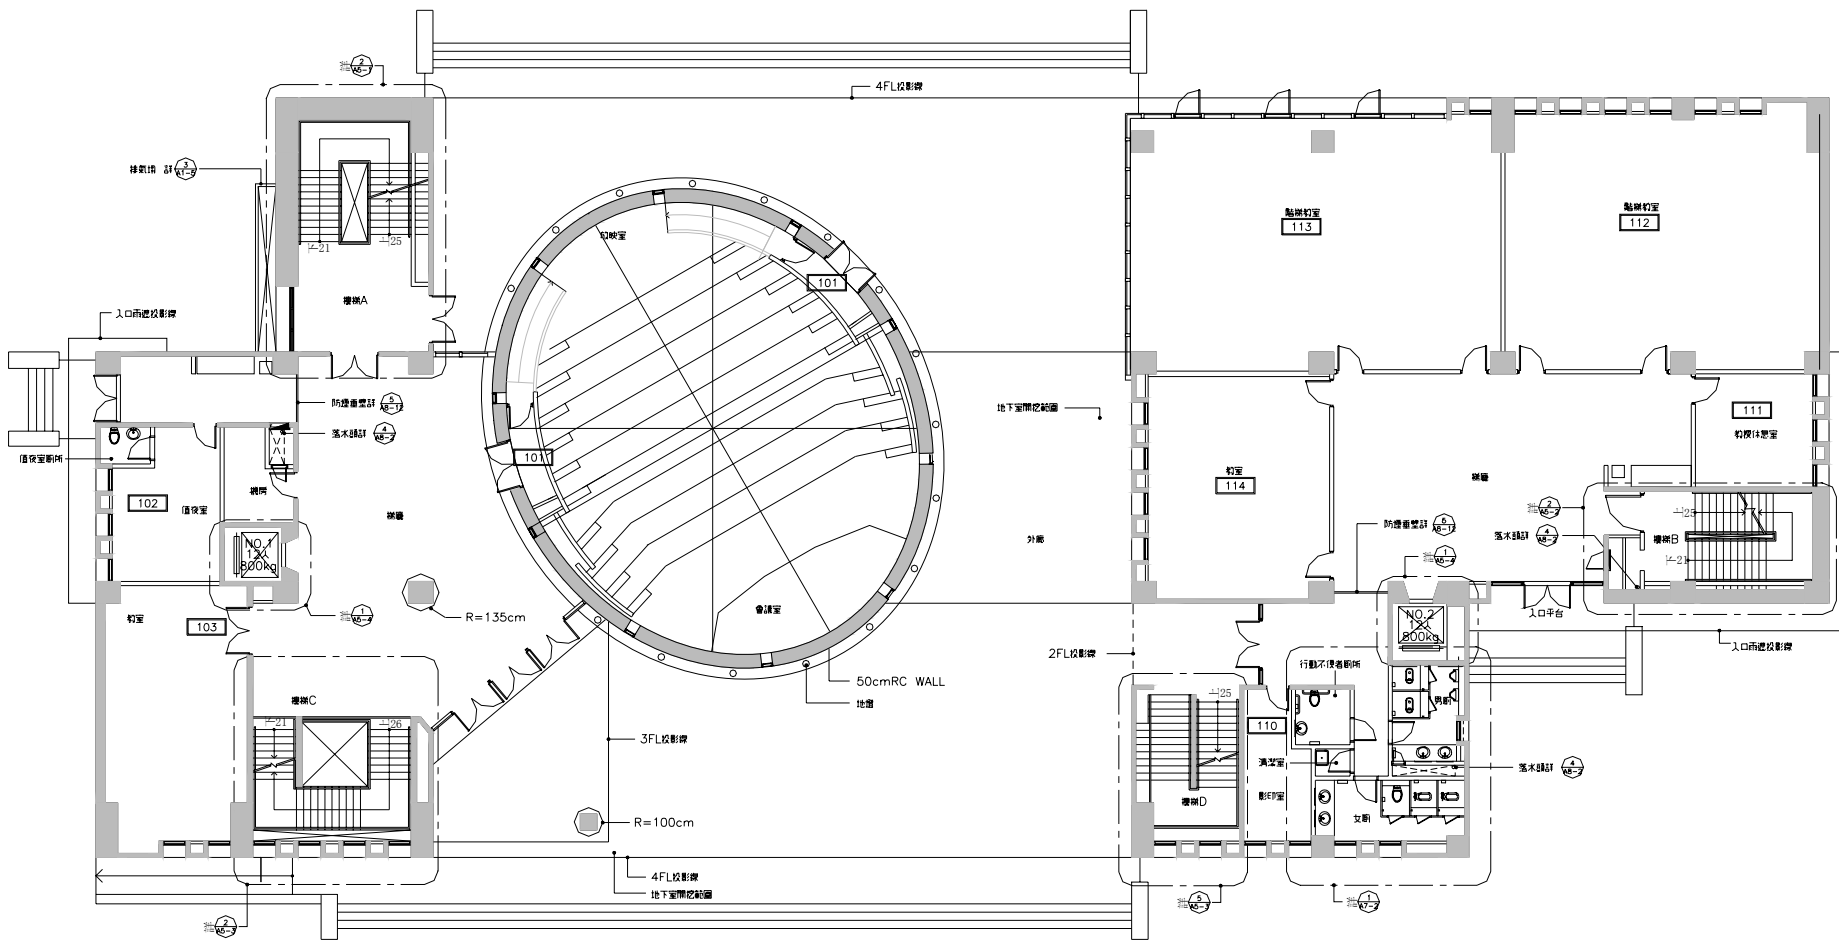

動物園工程 - 依德爾建築師事務所設計



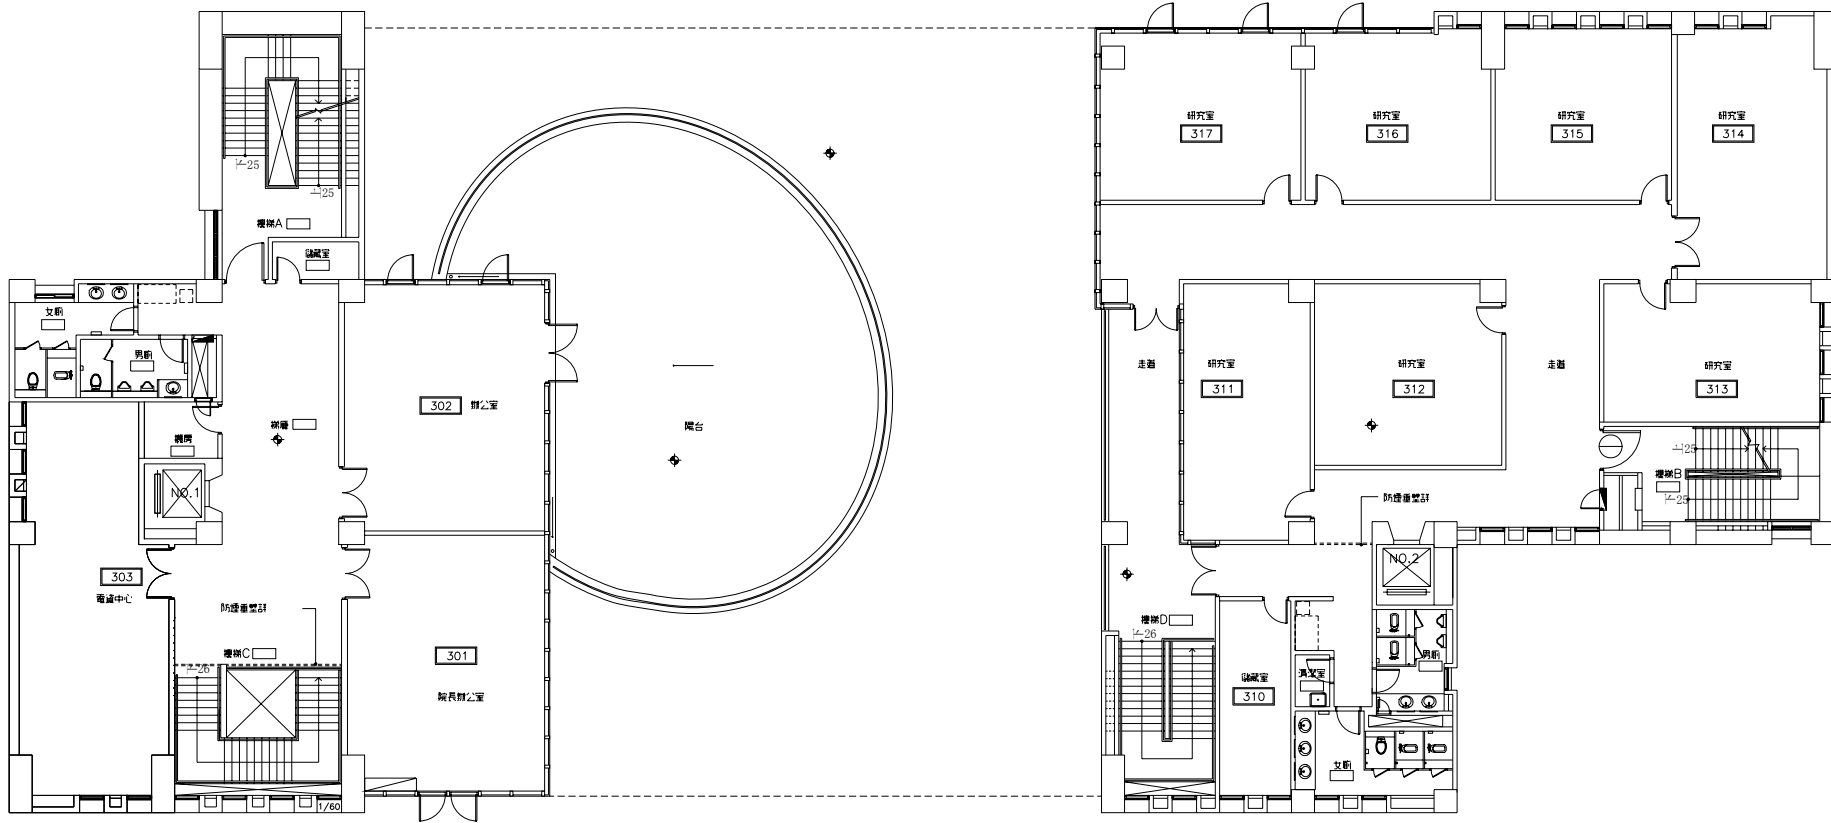



參層平面圖 S:1/100



參層平面圖 S:1/200






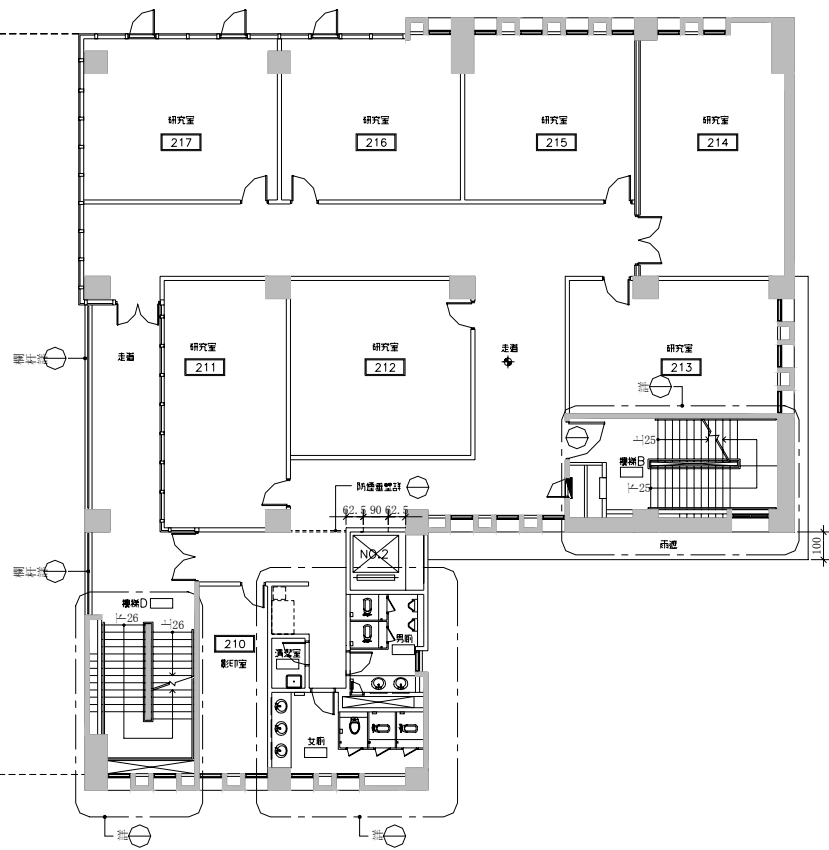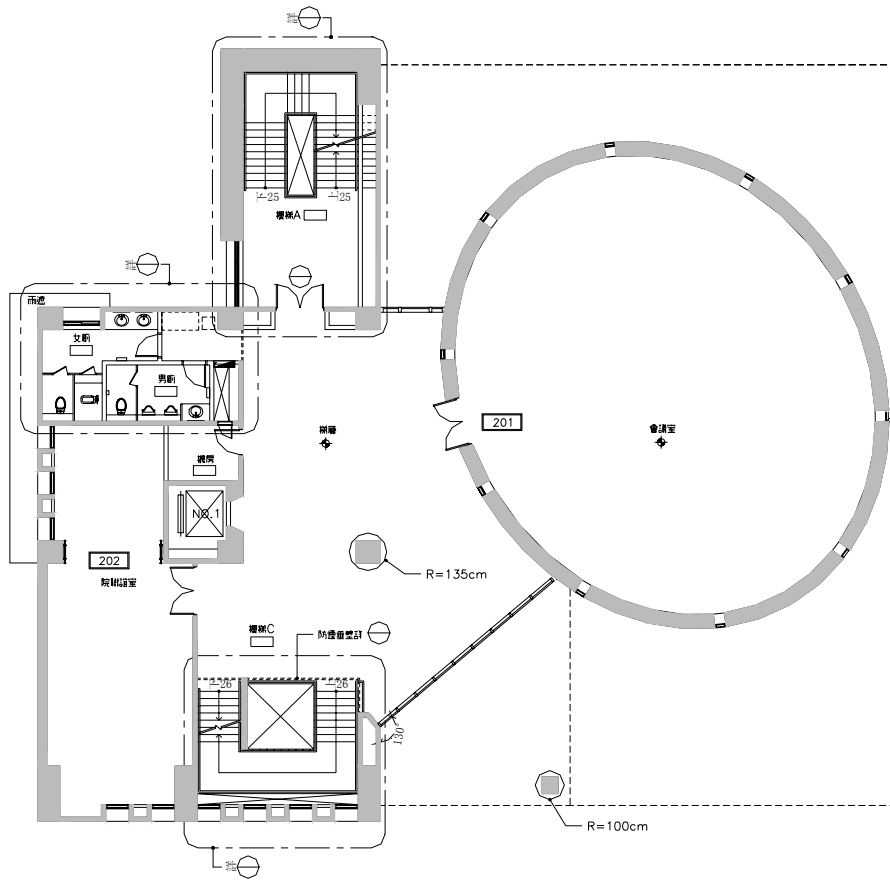



○ 貳層平面圖 S:1/200



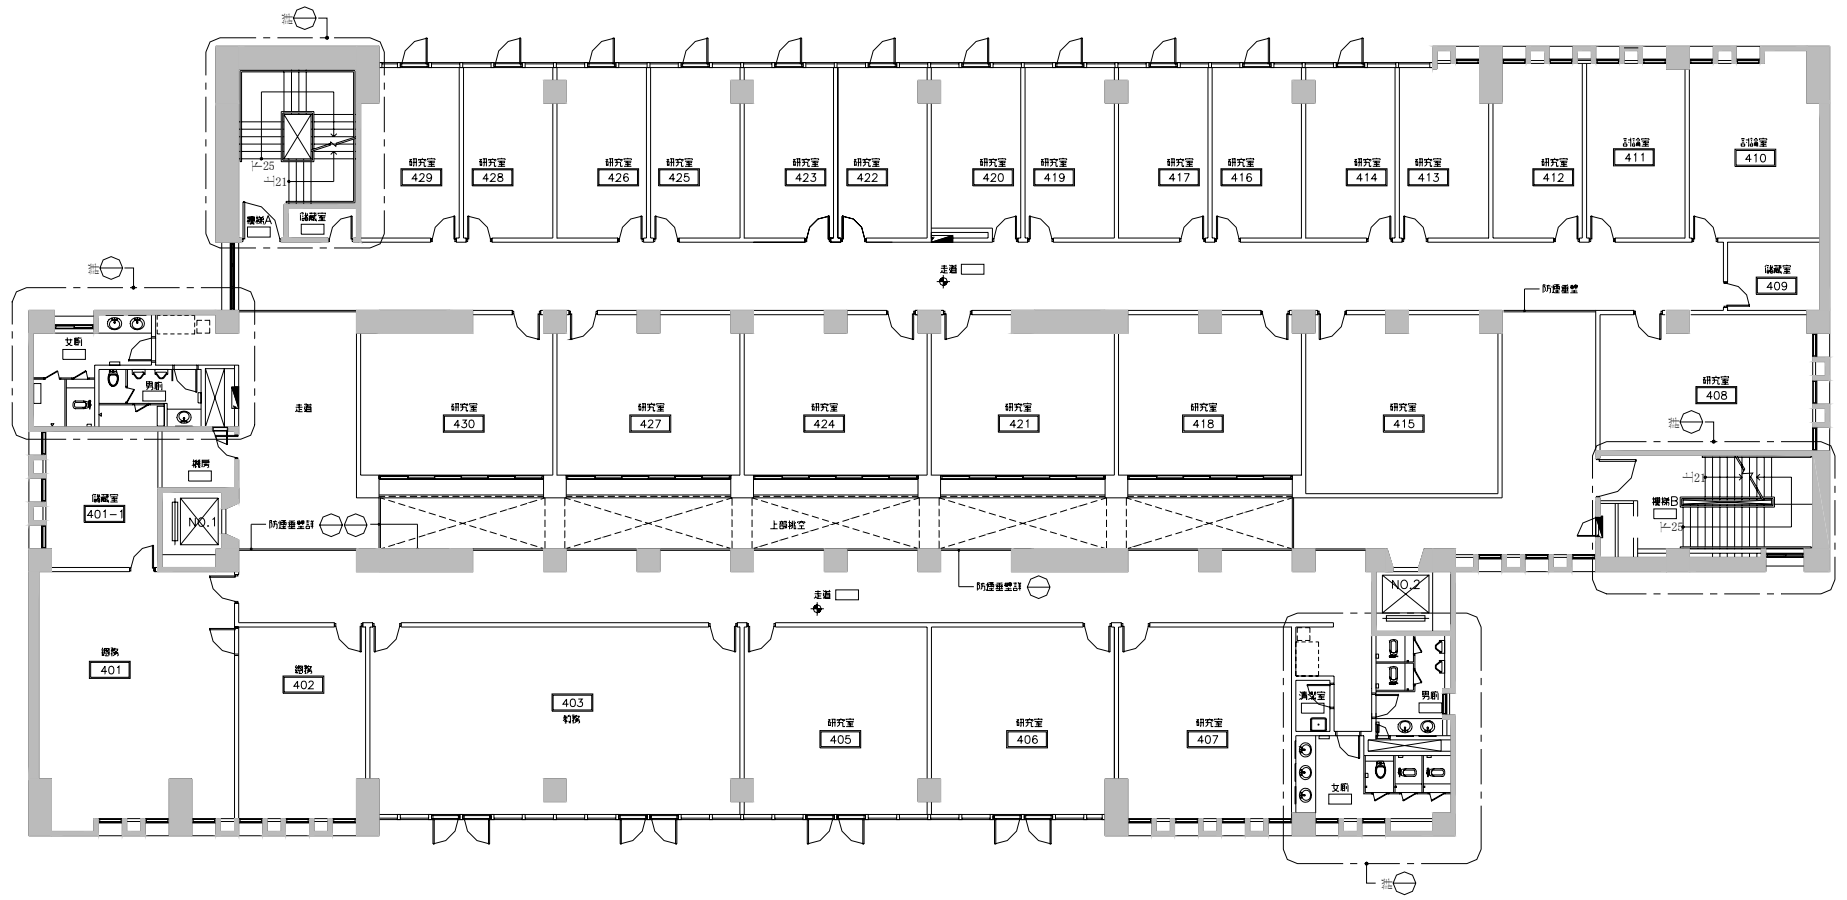


詳圖平面圖 S:1/200

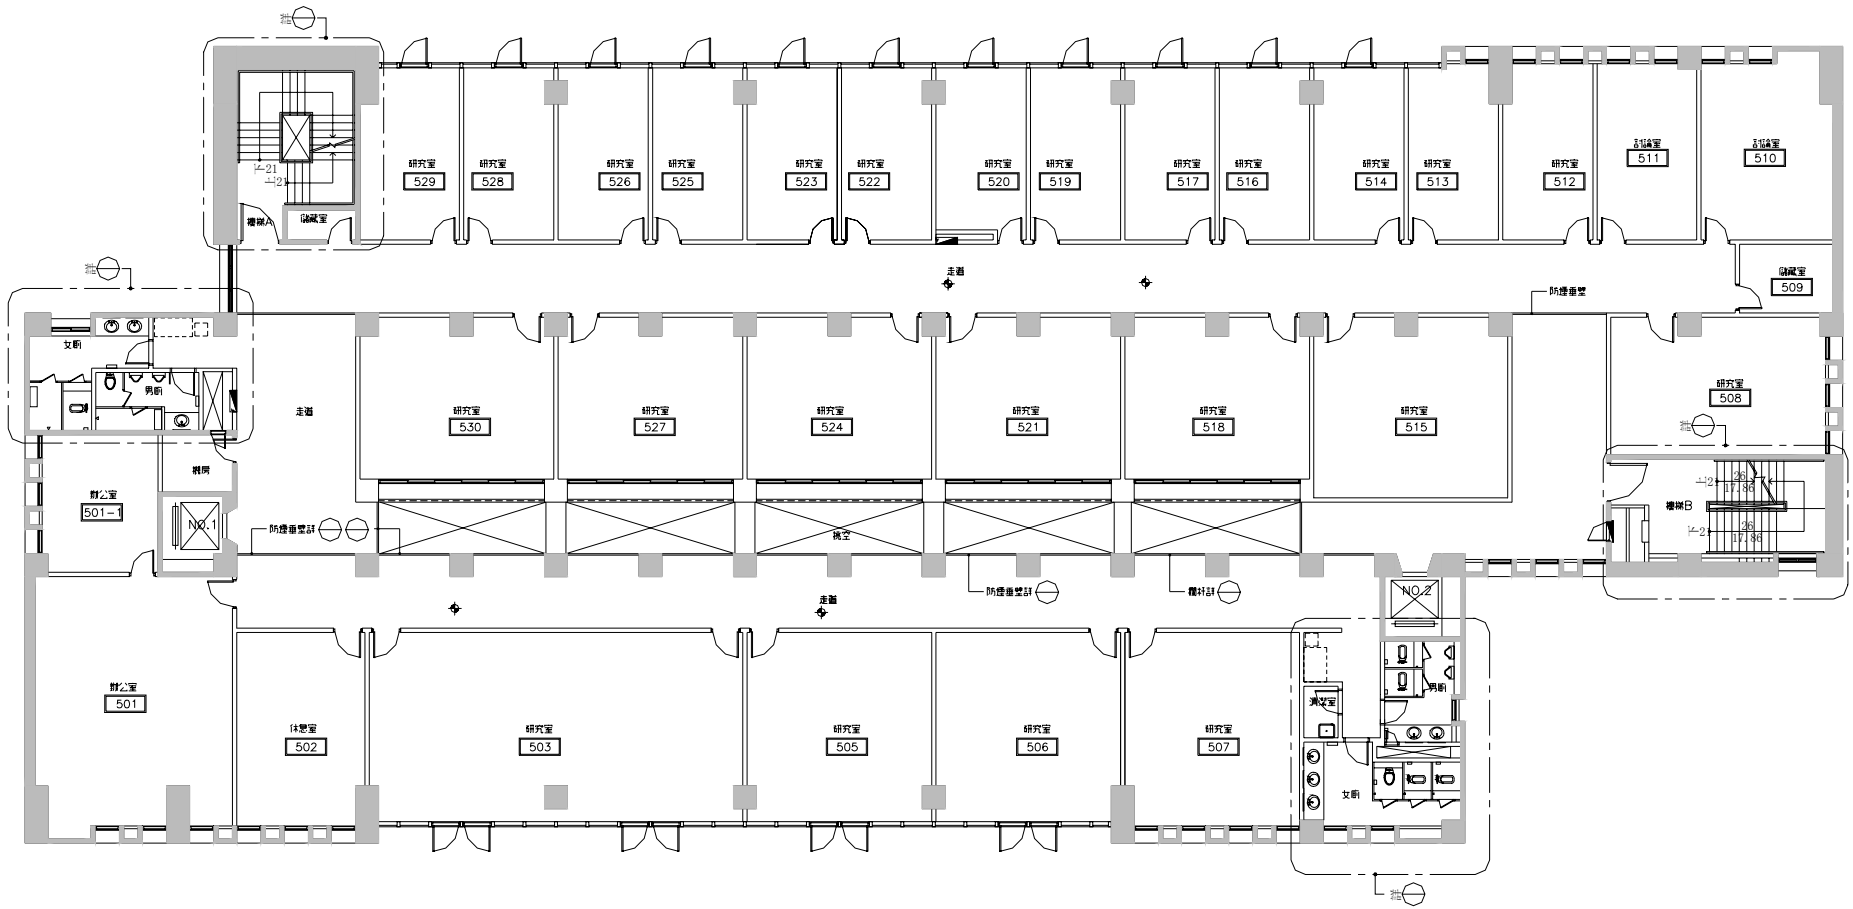


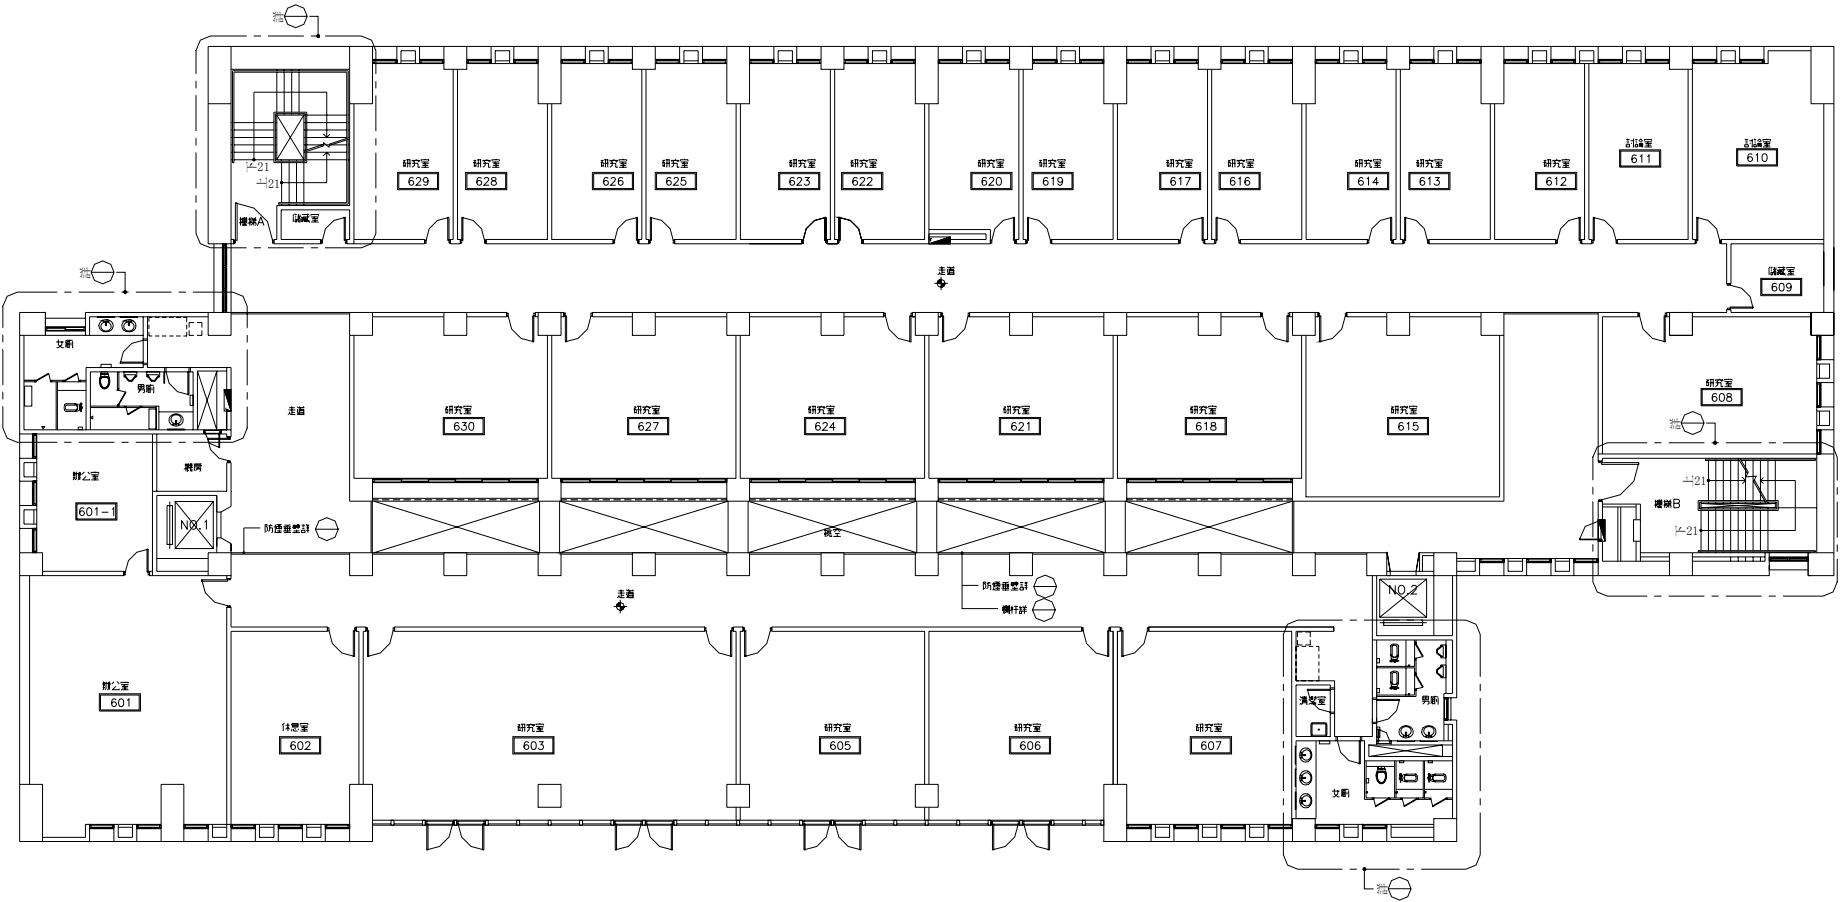

陸層平面圖 S:1/200



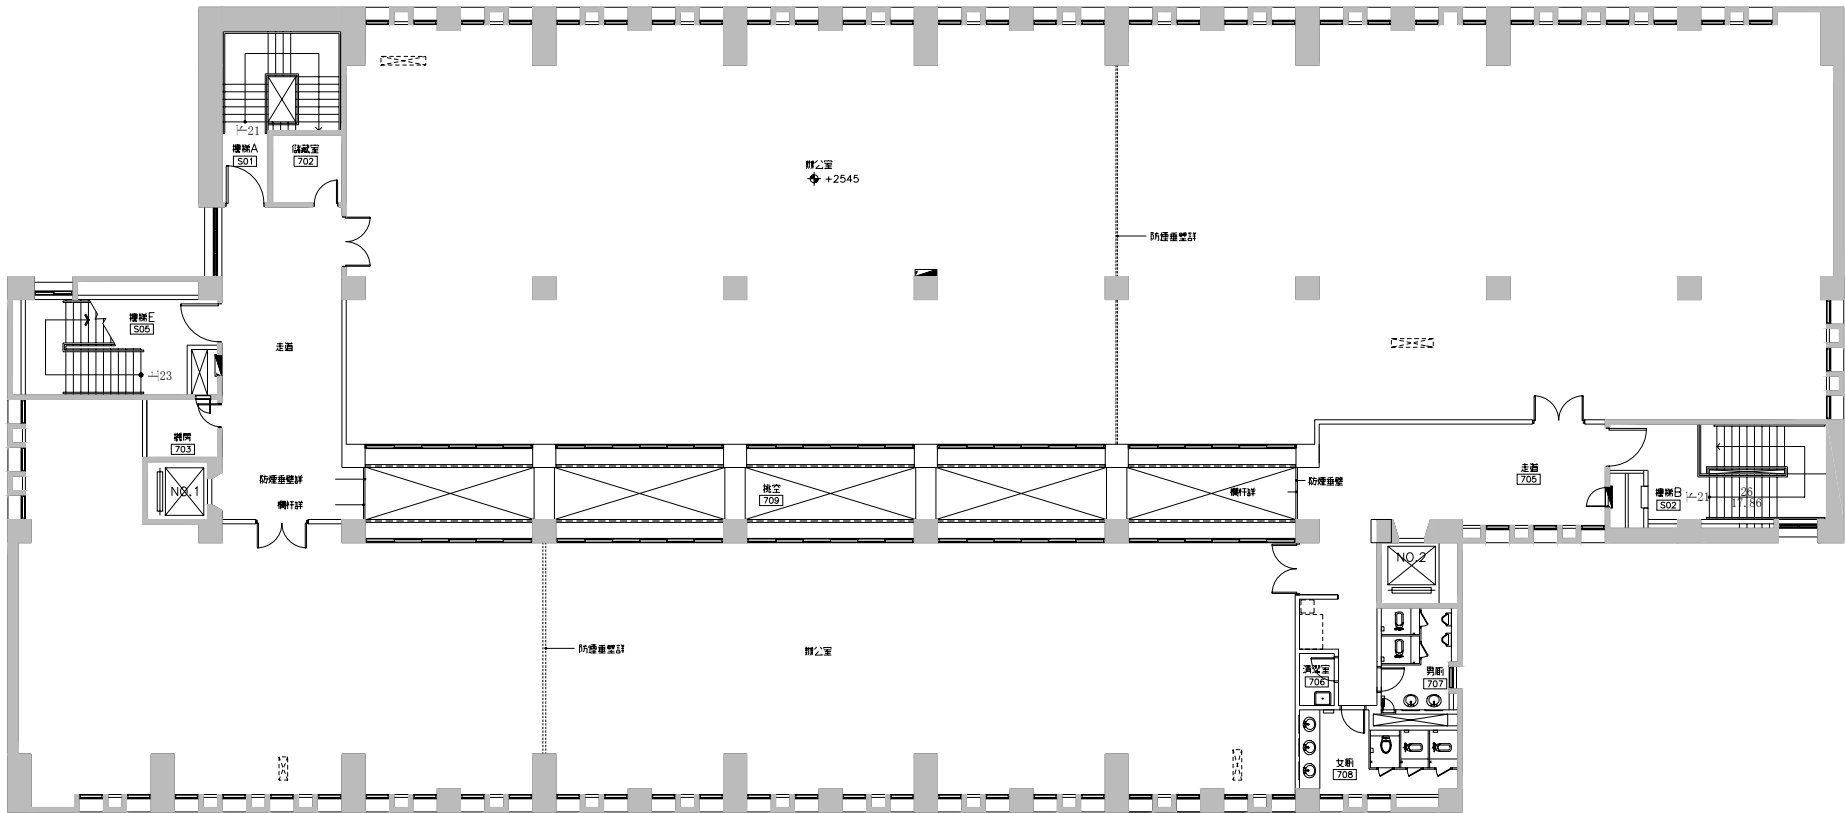

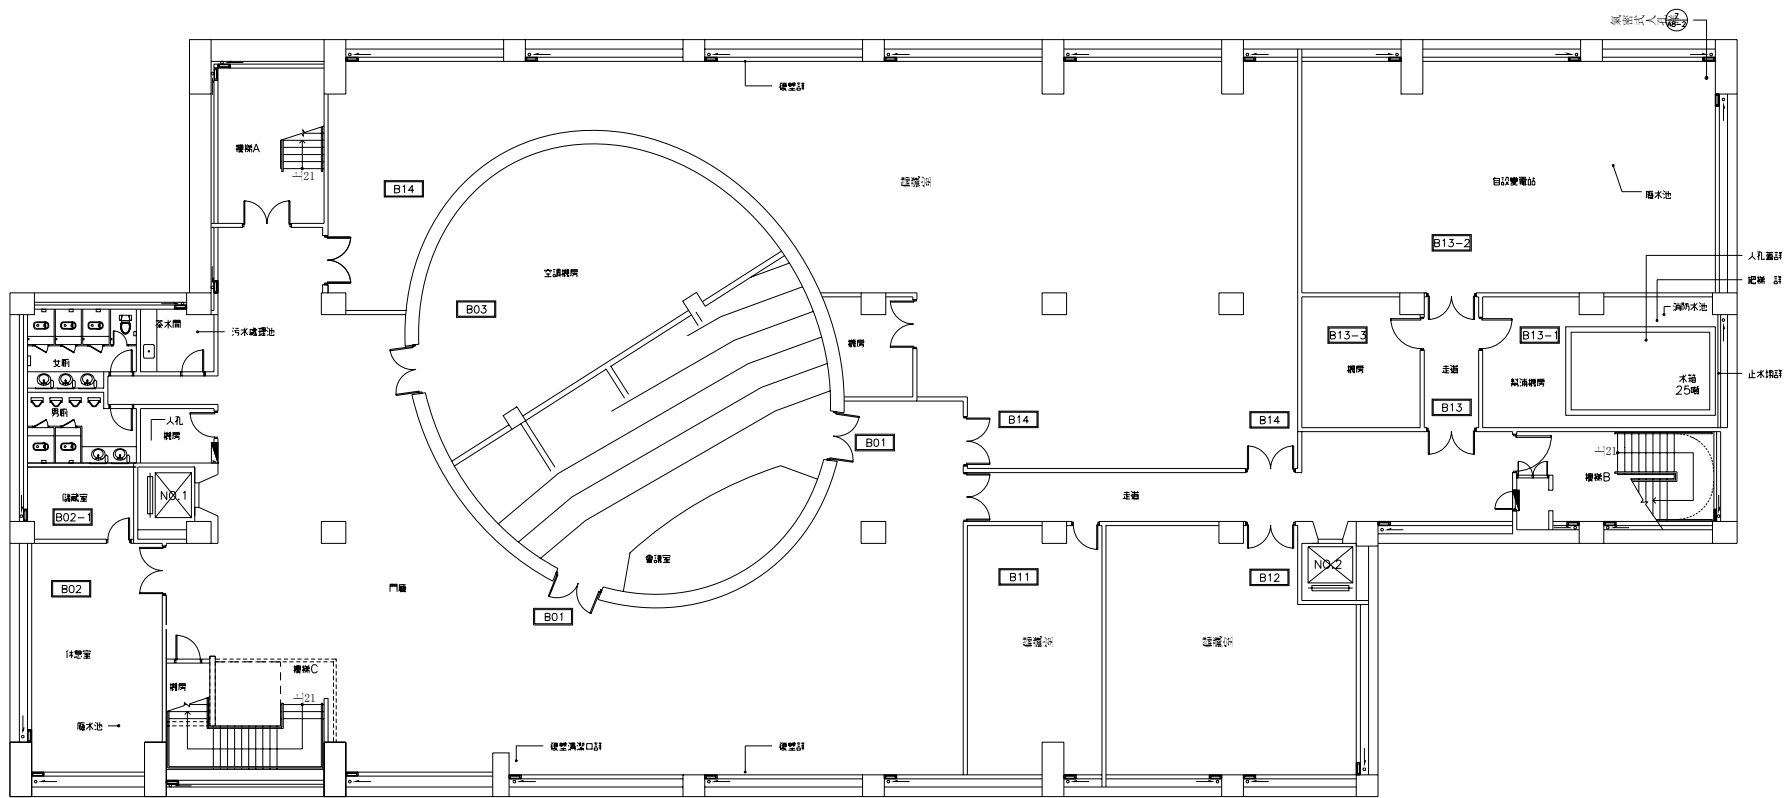

地下壹層平面圖 S:1/100

